


CALLE DE CARLOS III

Calle Castilla

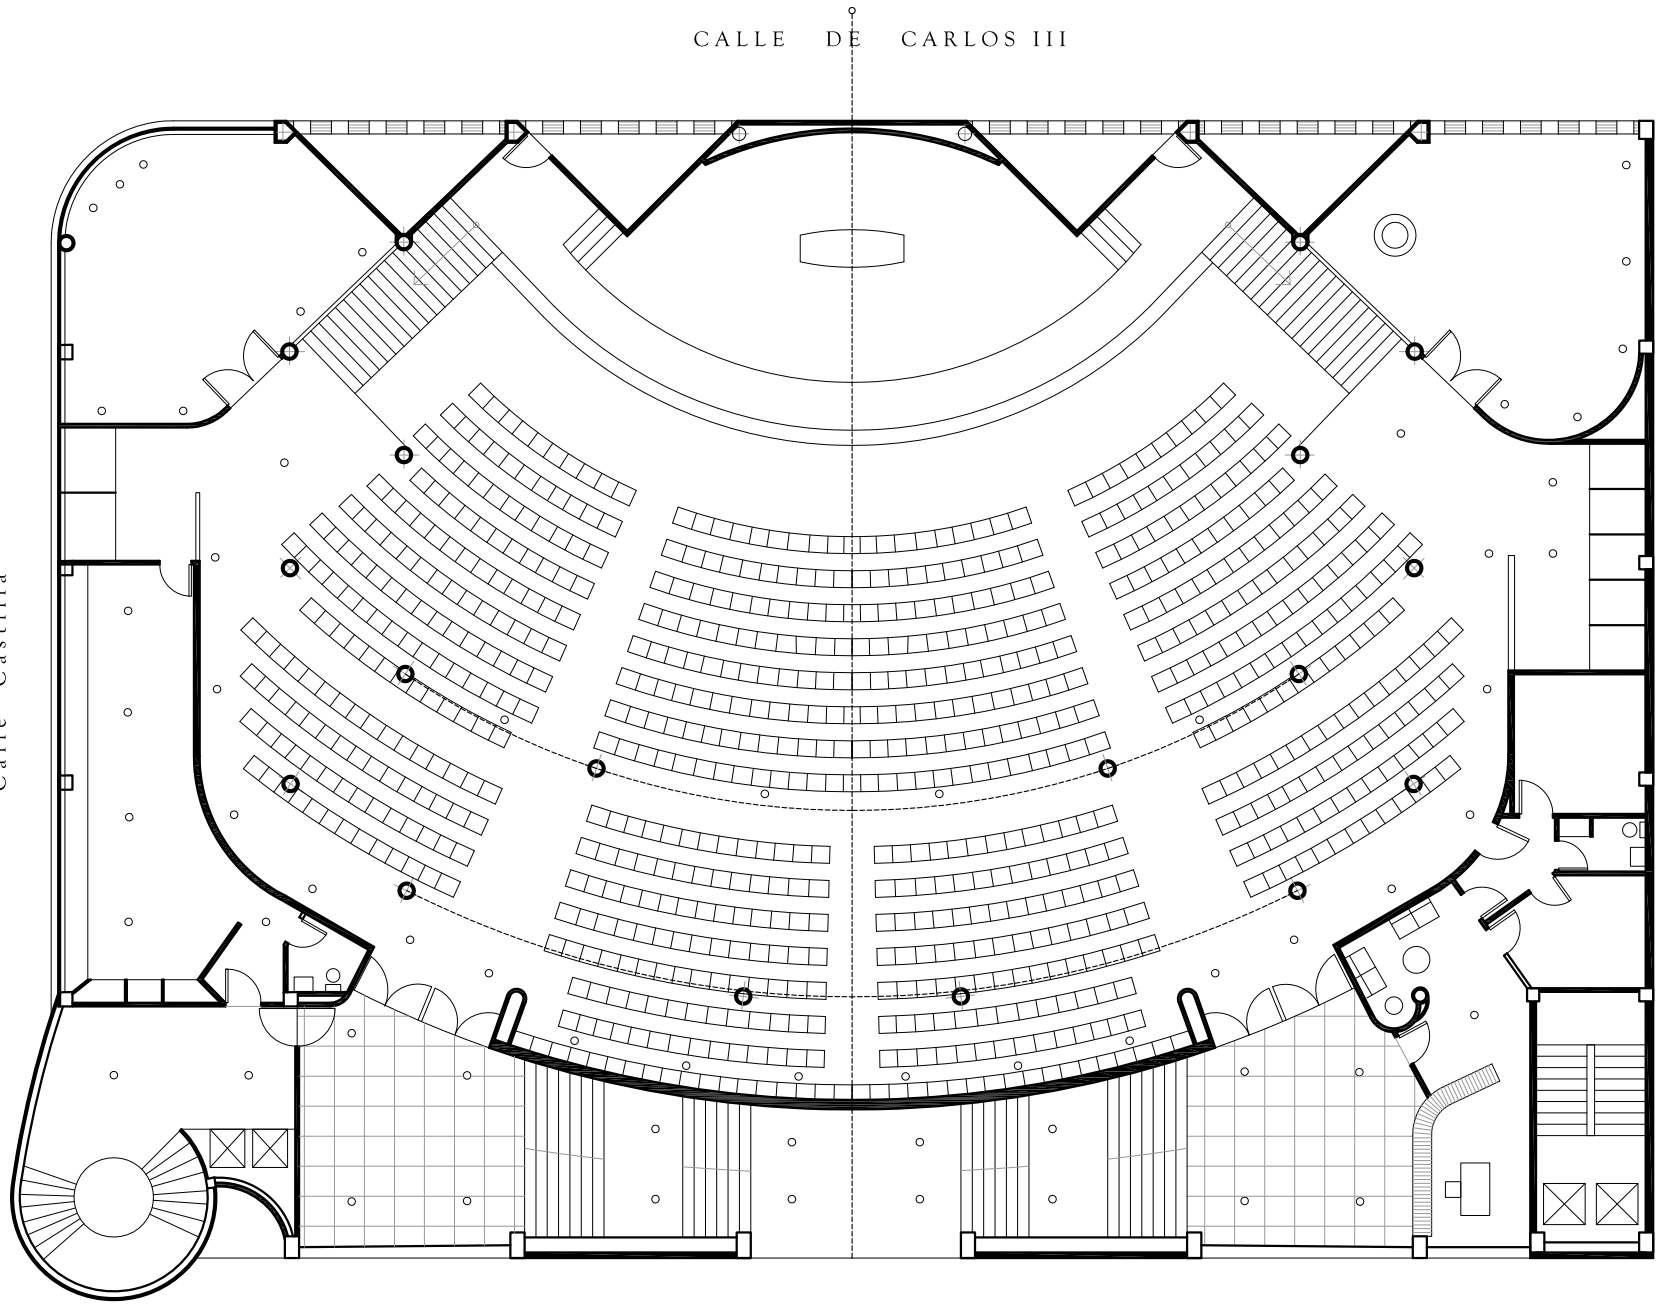

CALLE DE NICOLÁS SALMERÓN

PLANTA 1. ESCALA 1:200