


de proyecto de la cripta.
de "La Virgen Grande".
Luis Moya (1956).

(SUSTITUYE A IT-9)

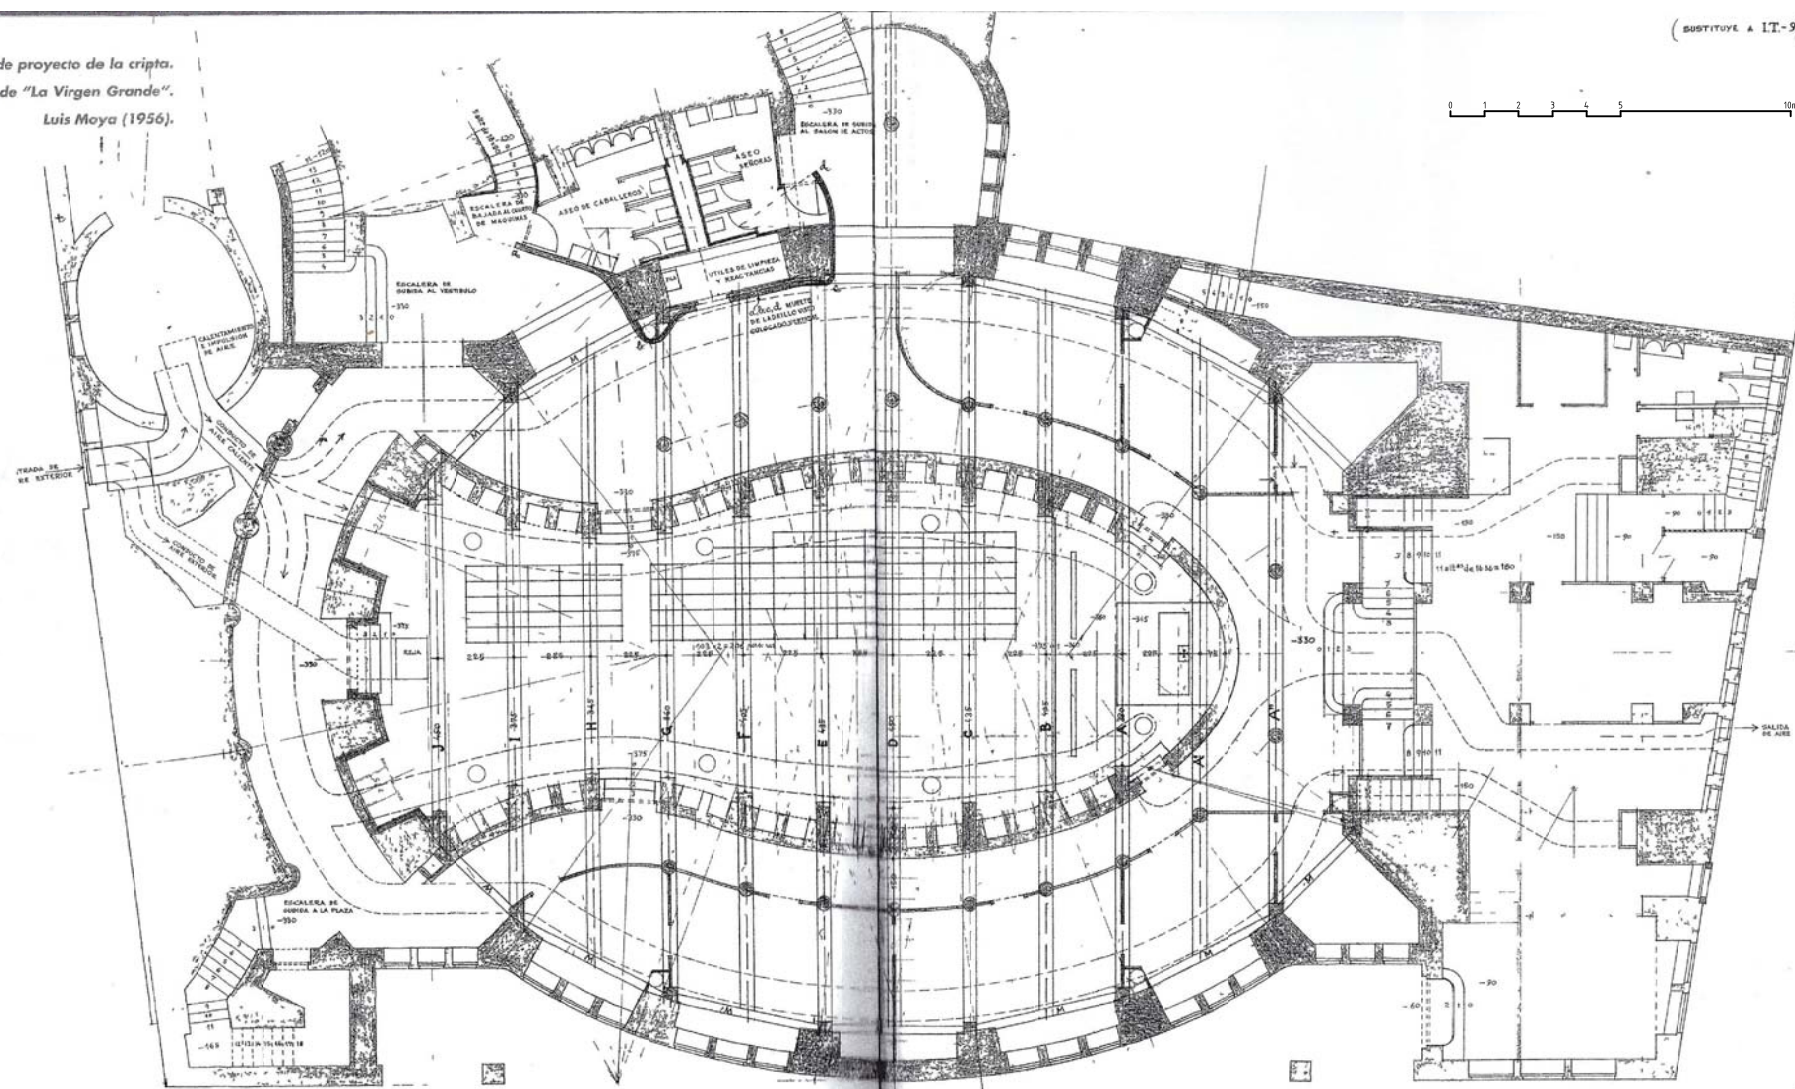

(MODIFICADO EN JUNIO 1956)