


MIES DE VEGA

Río Saja-Besaya

Río Saja-Besaya

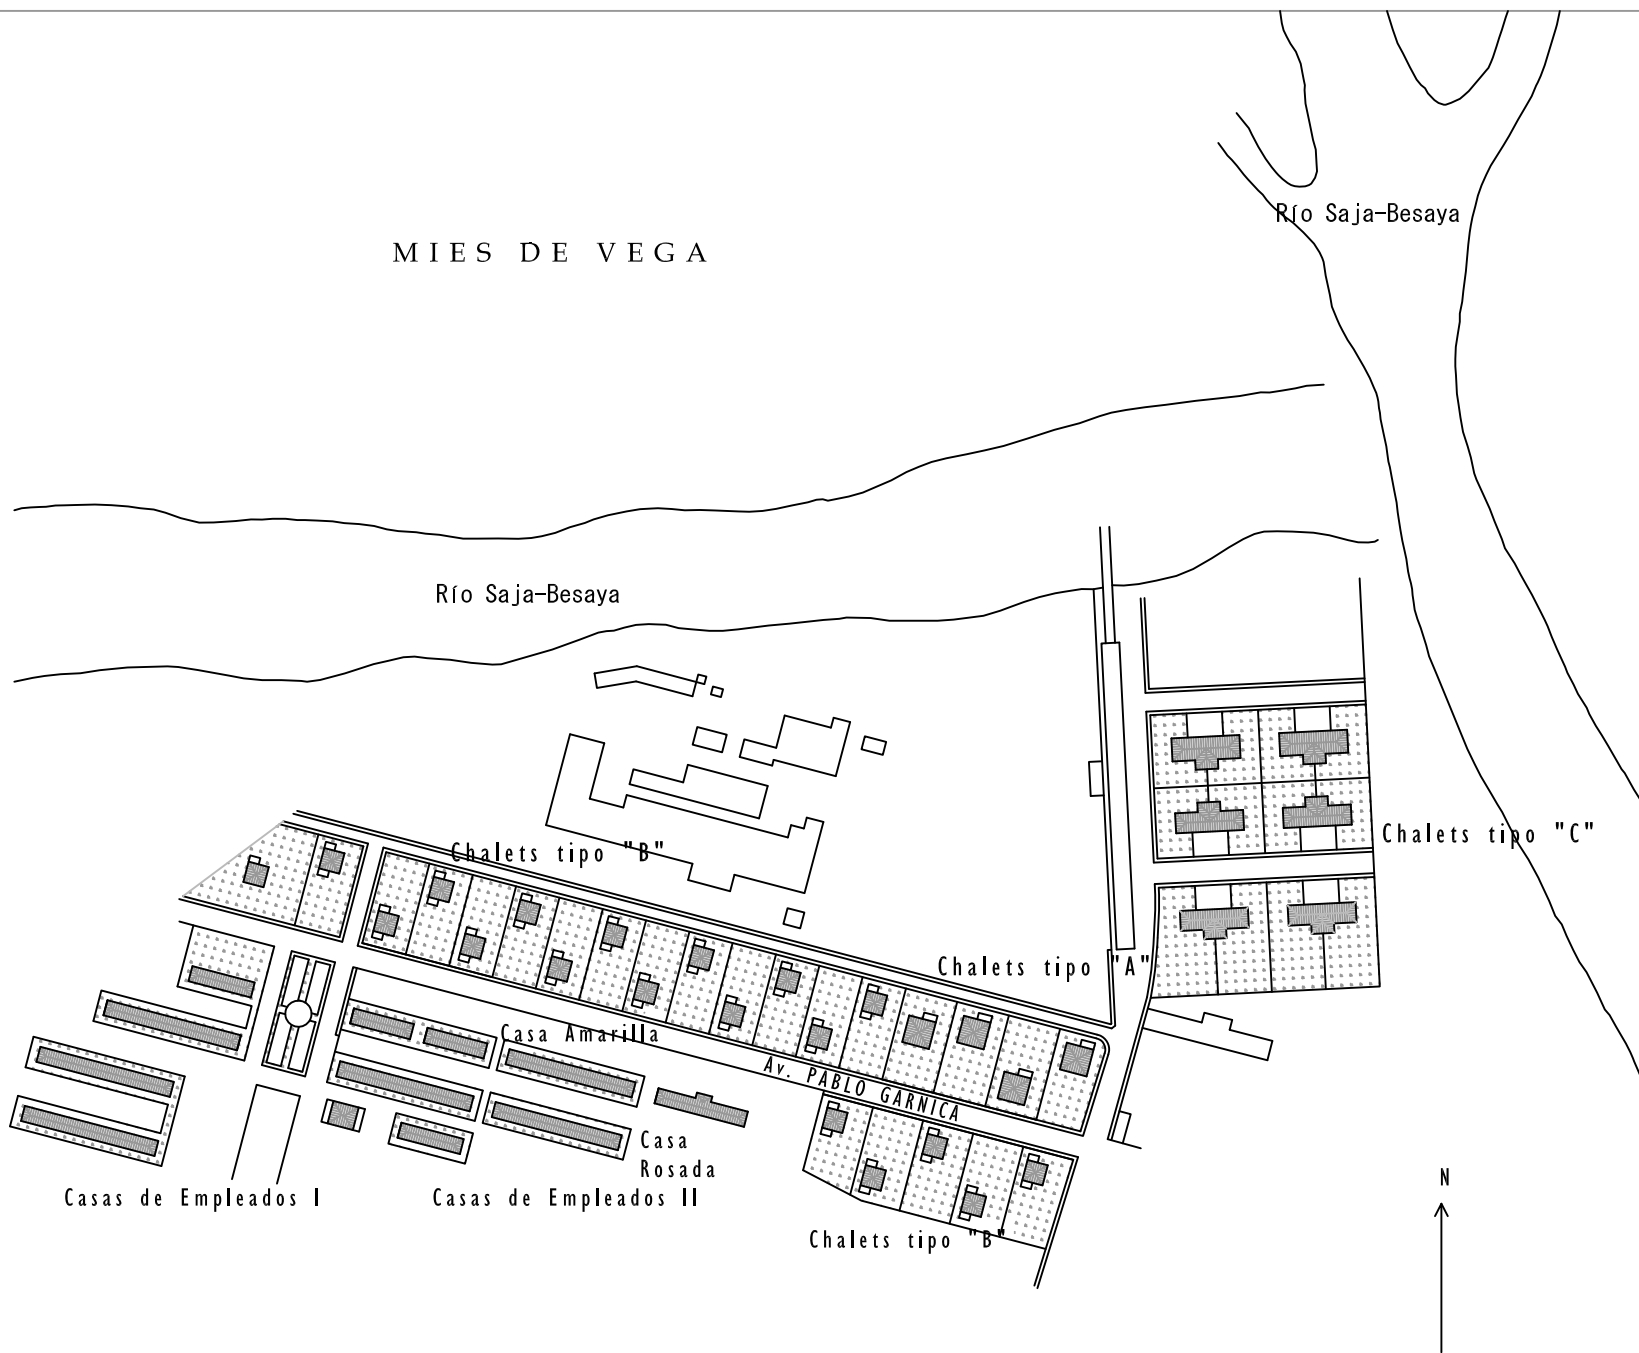

Chalets tipo "C"

Chalets tipo "A"

Chalets tipo "B"

Casa Amarilla

Casa Rosada

Av. PABLO GARNICA

Casas de Empleados I

Casas de Empleados II

Chalets tipo "B"

N

Escala 1:3.500