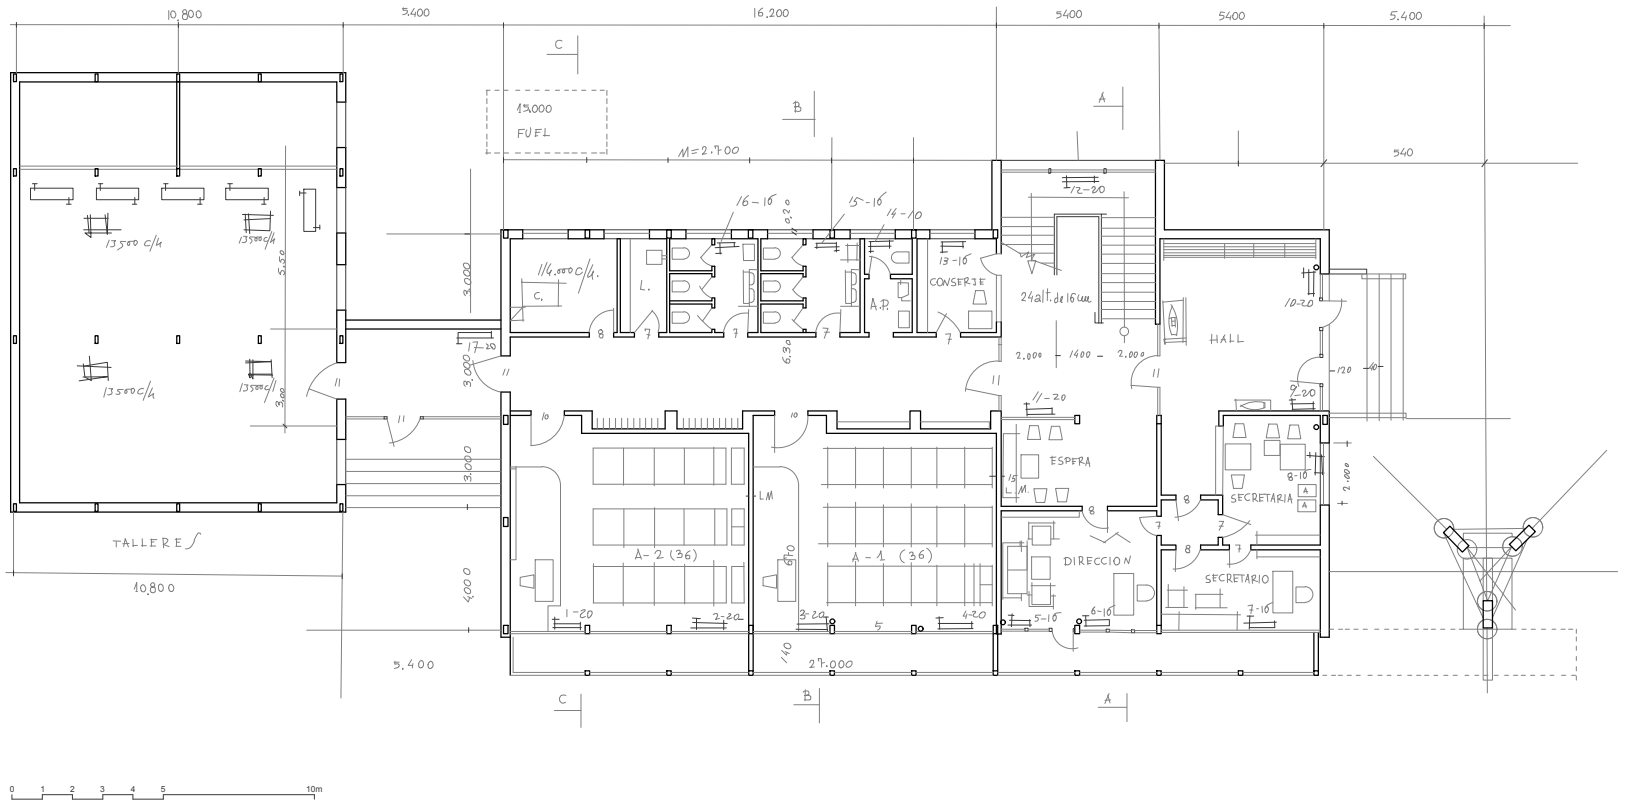

10.800
5.400
16.200
5400
5400
5.400
C
B
A
15.000
FUEL
M=2.700
540
13500 c/h
13500 c/h
13500 c/h
13500 c/h
5.50
3.00
3.000
3.000
3.000
4.000
114.000 c/h.
C.
L.
A.P.
CONSERJE
24 alt. de 16 cm
HALL
ESPERA
SECRETARIA
DIRECCION
SECRETARIO
A-2 (36)
A-1 (36)
L.M.
TALLERES
10.800
5.400
27.000
2.000
1400
2.000
2.000
0 1 2 3 4 5 10m